PROPASIV	ZA.07_02 - IZOLACE VAKUOVÁ HORNÍ KOTVENÍ BOXU - PROPASIVBLOCK ZT	DATUM:12.12.2017	www.propasiv.cz
		MĚŘÍTKO: 1:4	propasiv@propasiv.cz

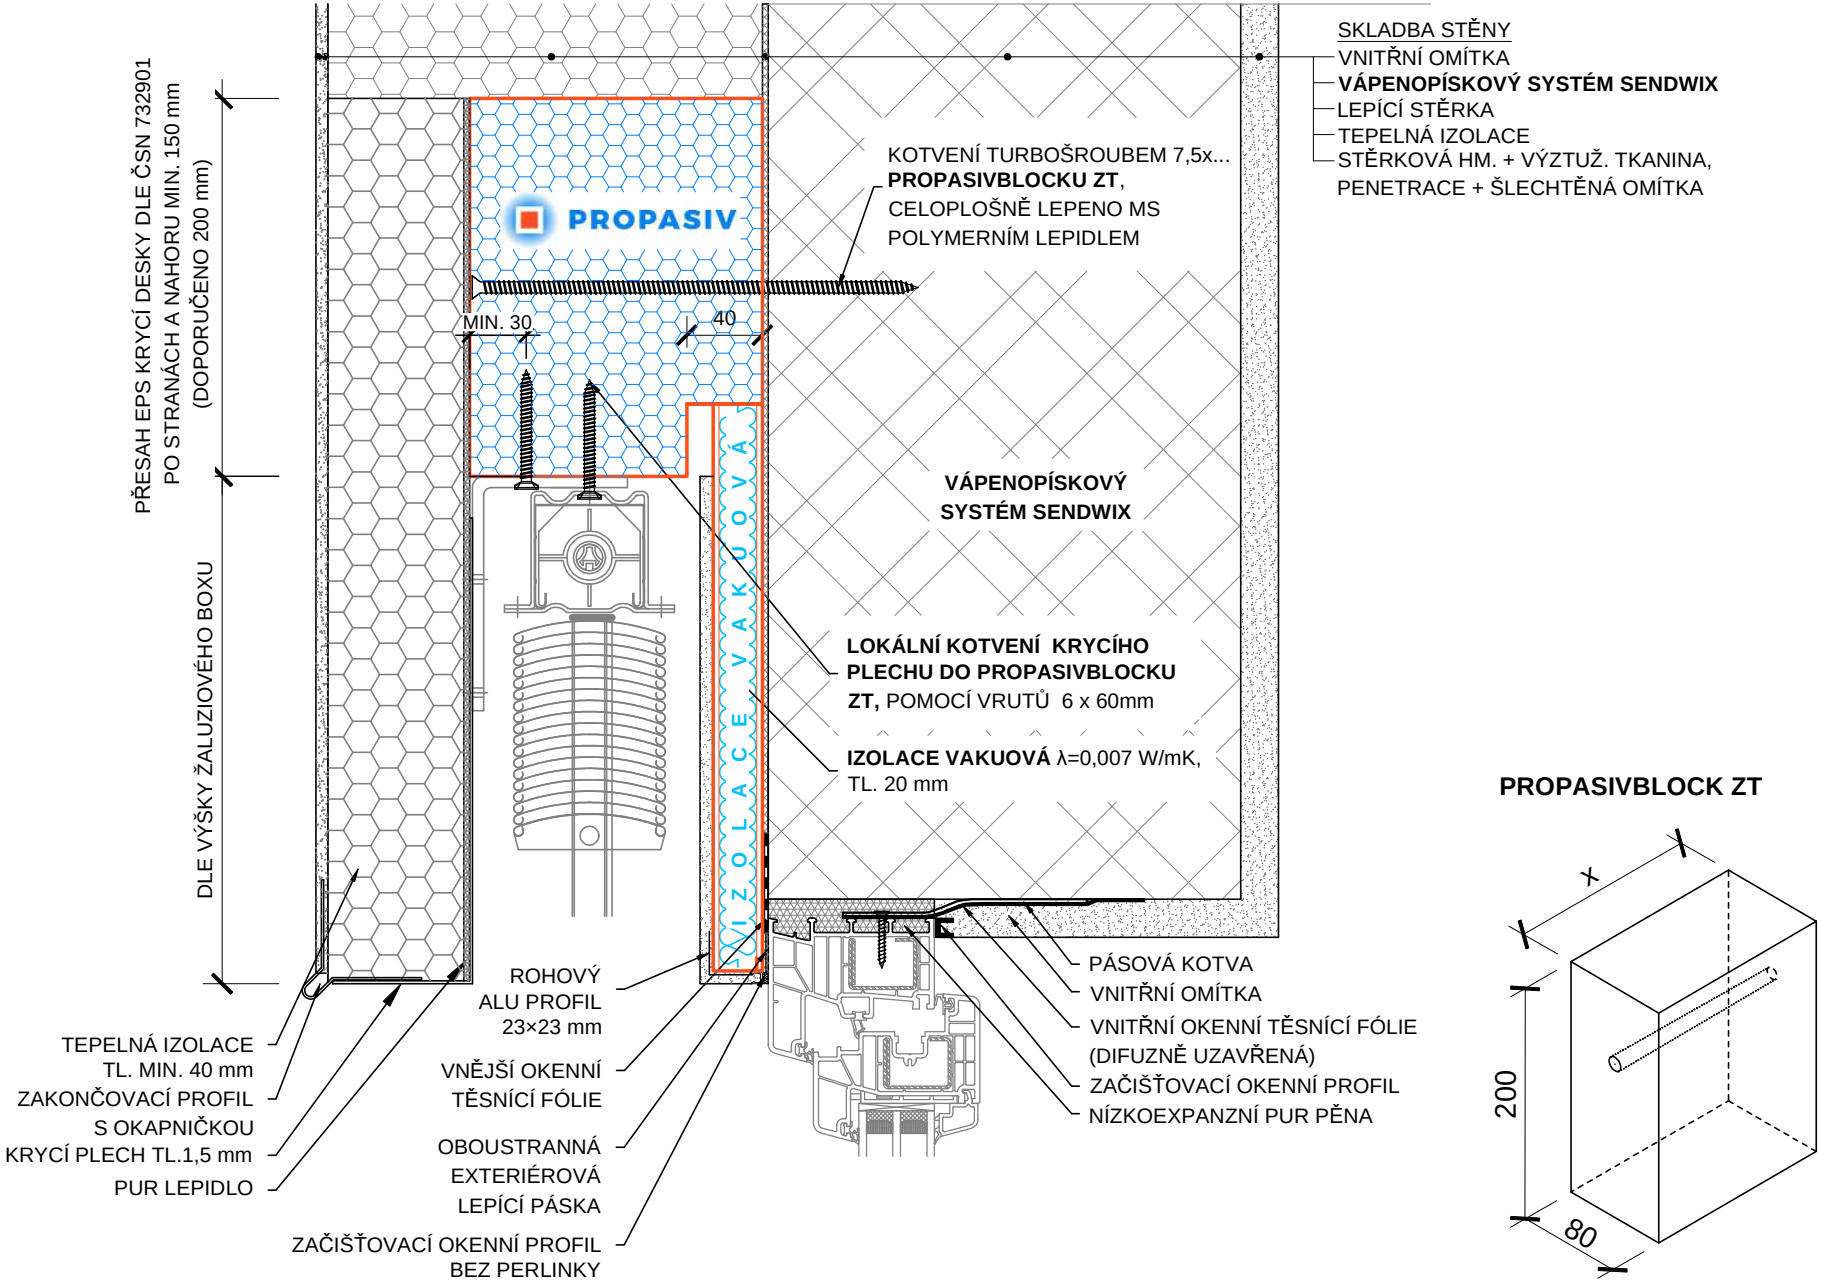

POZNÁMKA:
Tento dokument nelze přejímat bez posouzení konkrétních okrajových podmínek. Stavební detail je nutné provést v souladu s právními předpisy a technickými normami. Použití materiálů a výrobků je třeba konzultovat s autorizovaným projektantem.